


Profil 1, Schnitt 1:100


Netzabdeckung schematisch

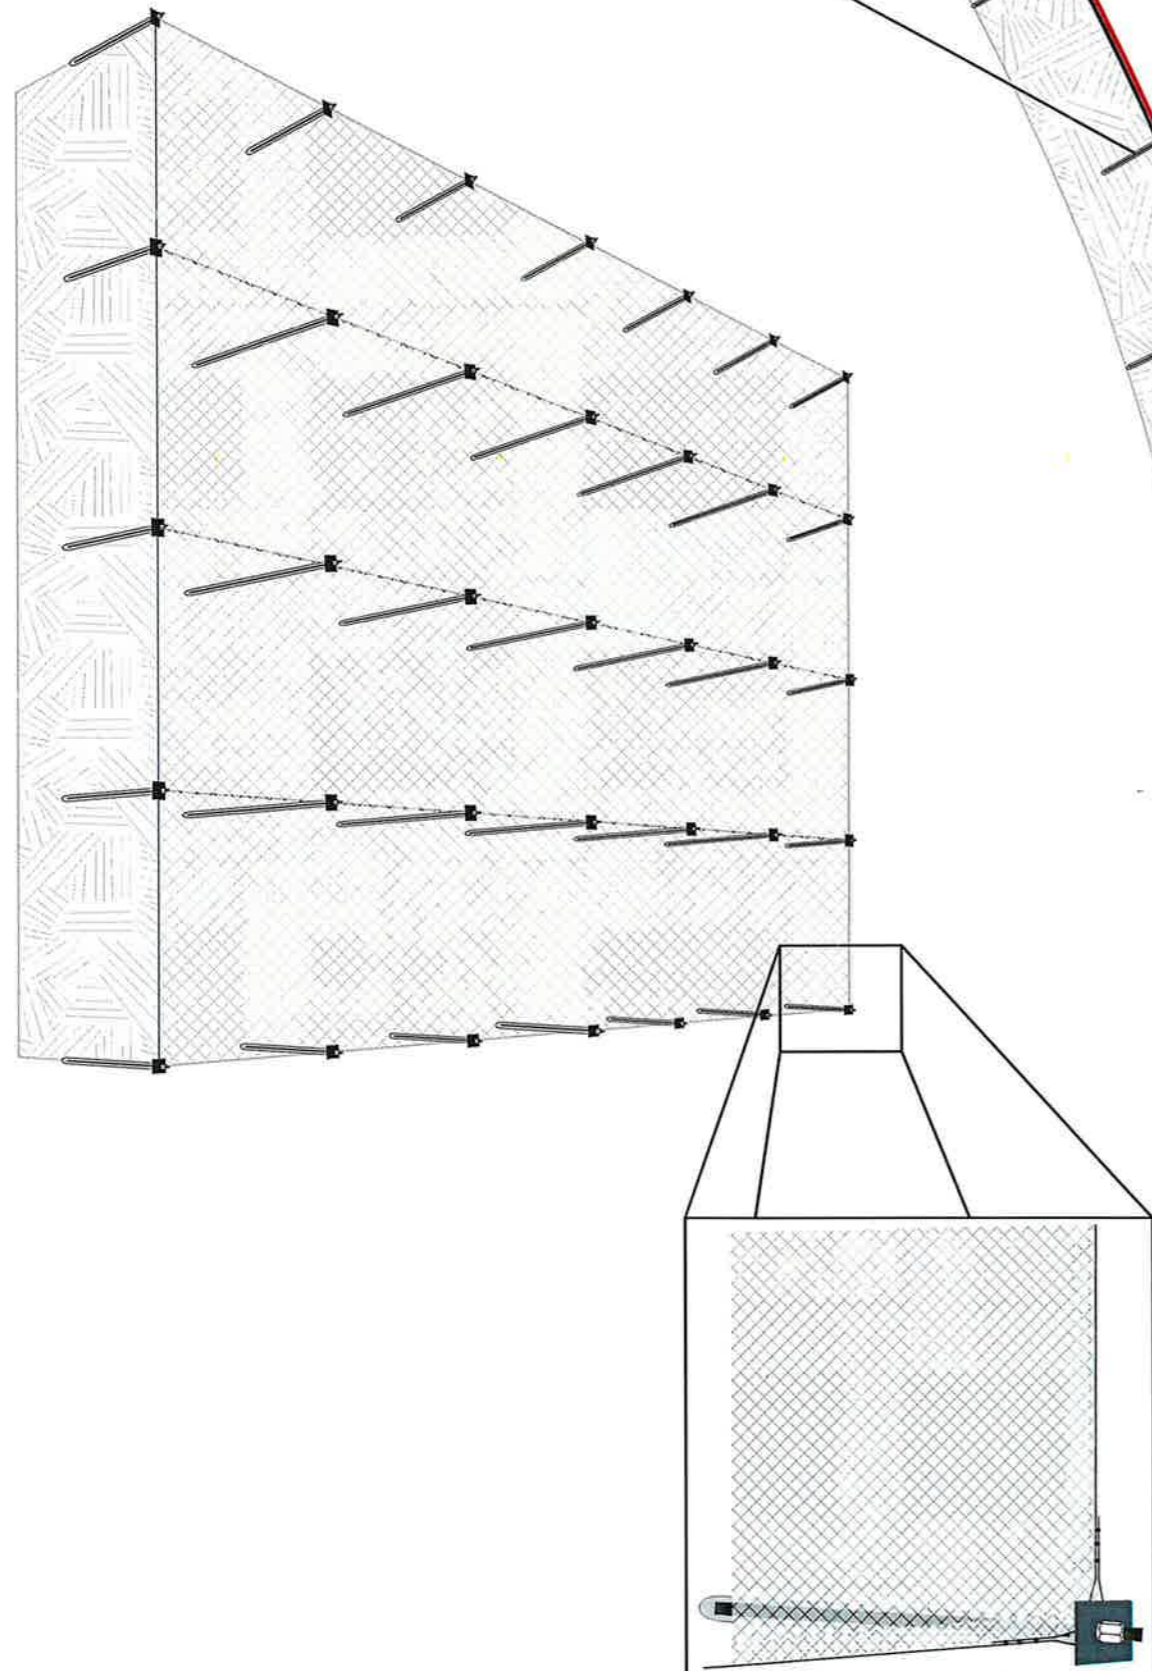

Detail Felsnagel

2-Komponenten-Kleber
Lockset-SIS

Kugelbundmutter & Nagelplatte, bombiert, 150/150/8mm.

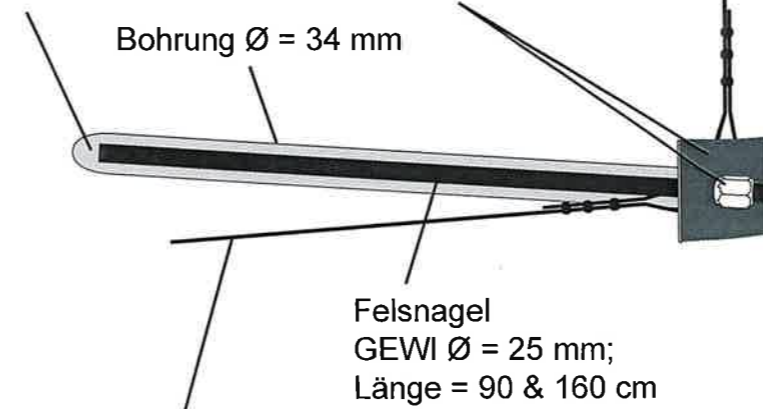

Rundlitzenseil 6 x 19 Seale
WC nach EN 12385-4
mit Stahleinlage; Ø = 10 mm

Einwohnergemeinde Kleinlützel
Huggerwaldstrasse 175
4245 Kleinlützel

4245 Kleinlützel, Felswand Dorfhölle
Sanierung Dorfhölle Etappe 1
Bauprojekt

Geländeschnitte mit liegender Netzabdeckung




Projekt-Nr.: 479466.0002
Dok-Nr.: 479466.10 -V1
Massstab: 1:250 / 1:100
Erstellt: anw Geprüft: wr
Datum:

Netztyp Maccaferri

Netz bestehend aus doppelt gedrehtem, verzinktem Stahldraht

M = 80 mm
Ø = 2.7 mm

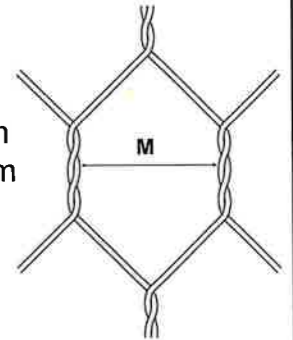

Fotomontage Netzabdeckung + Verankerung

